
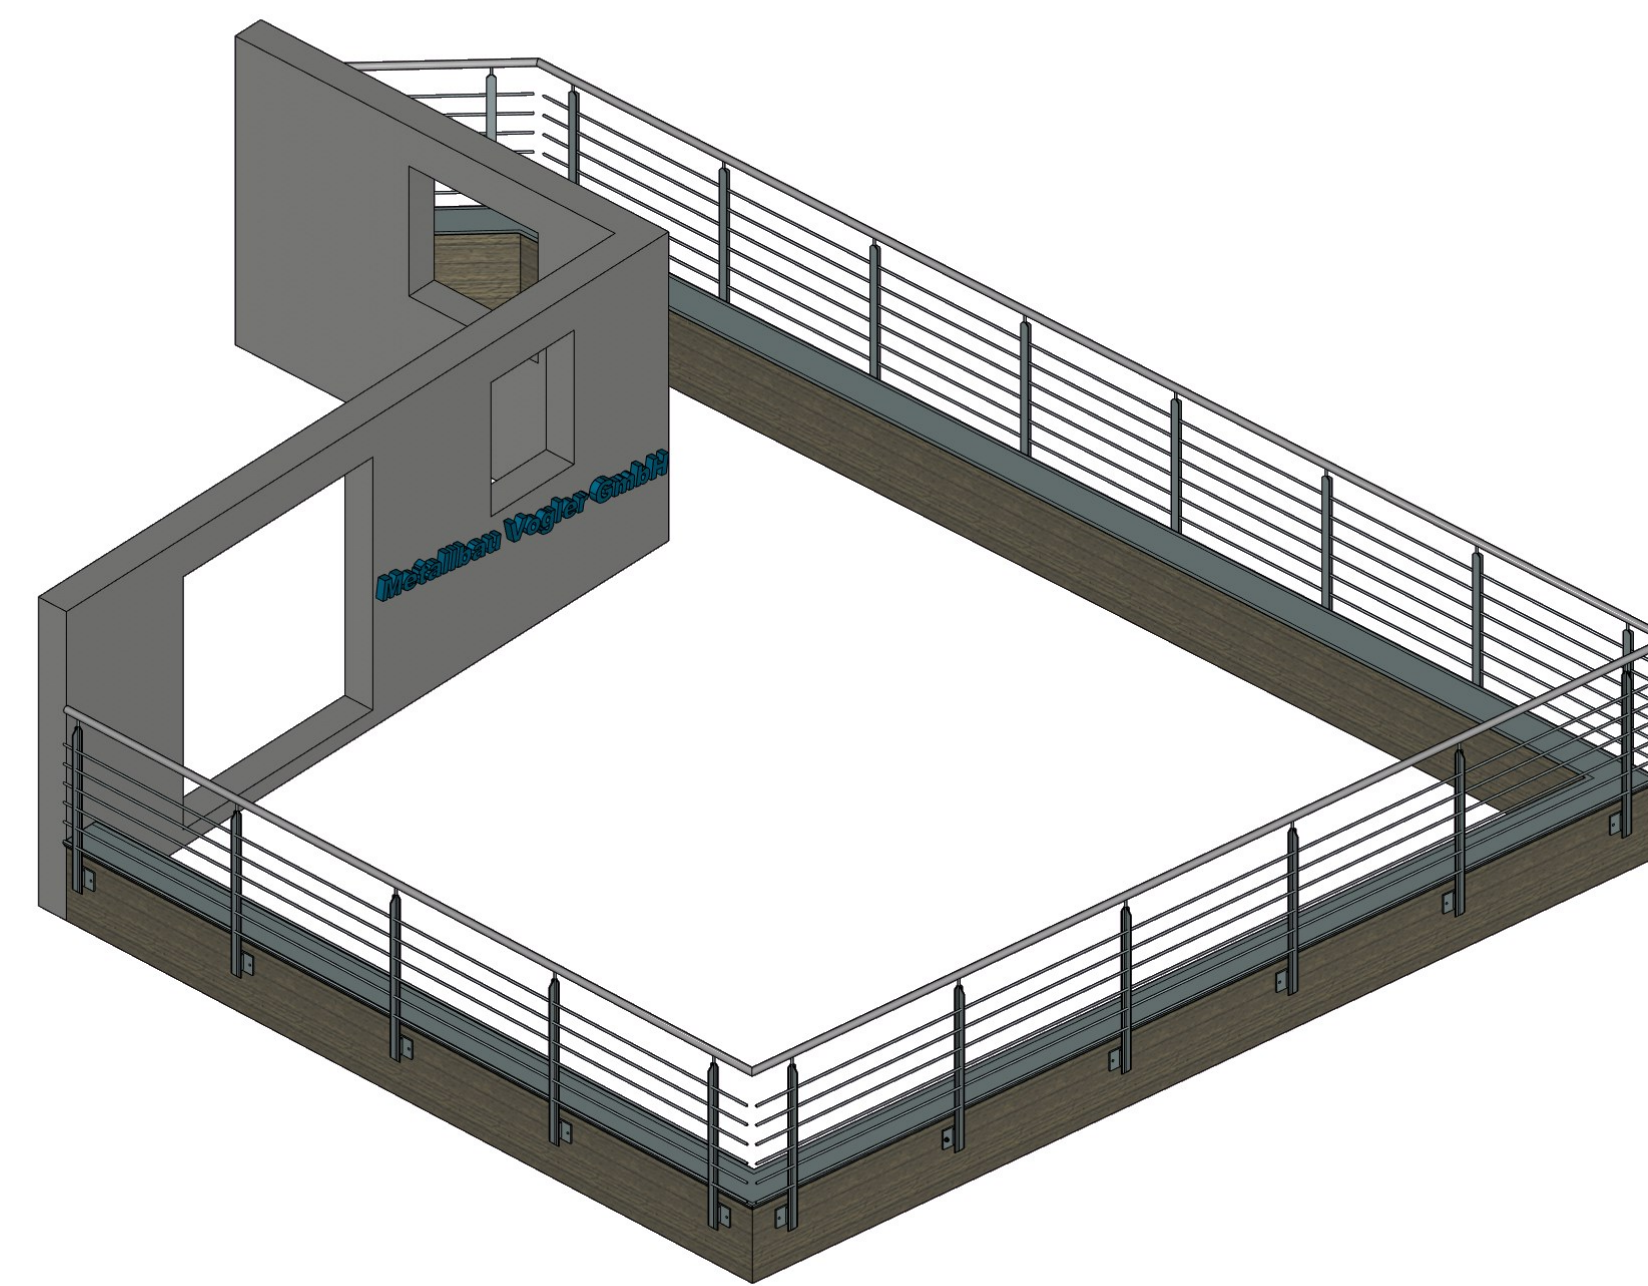


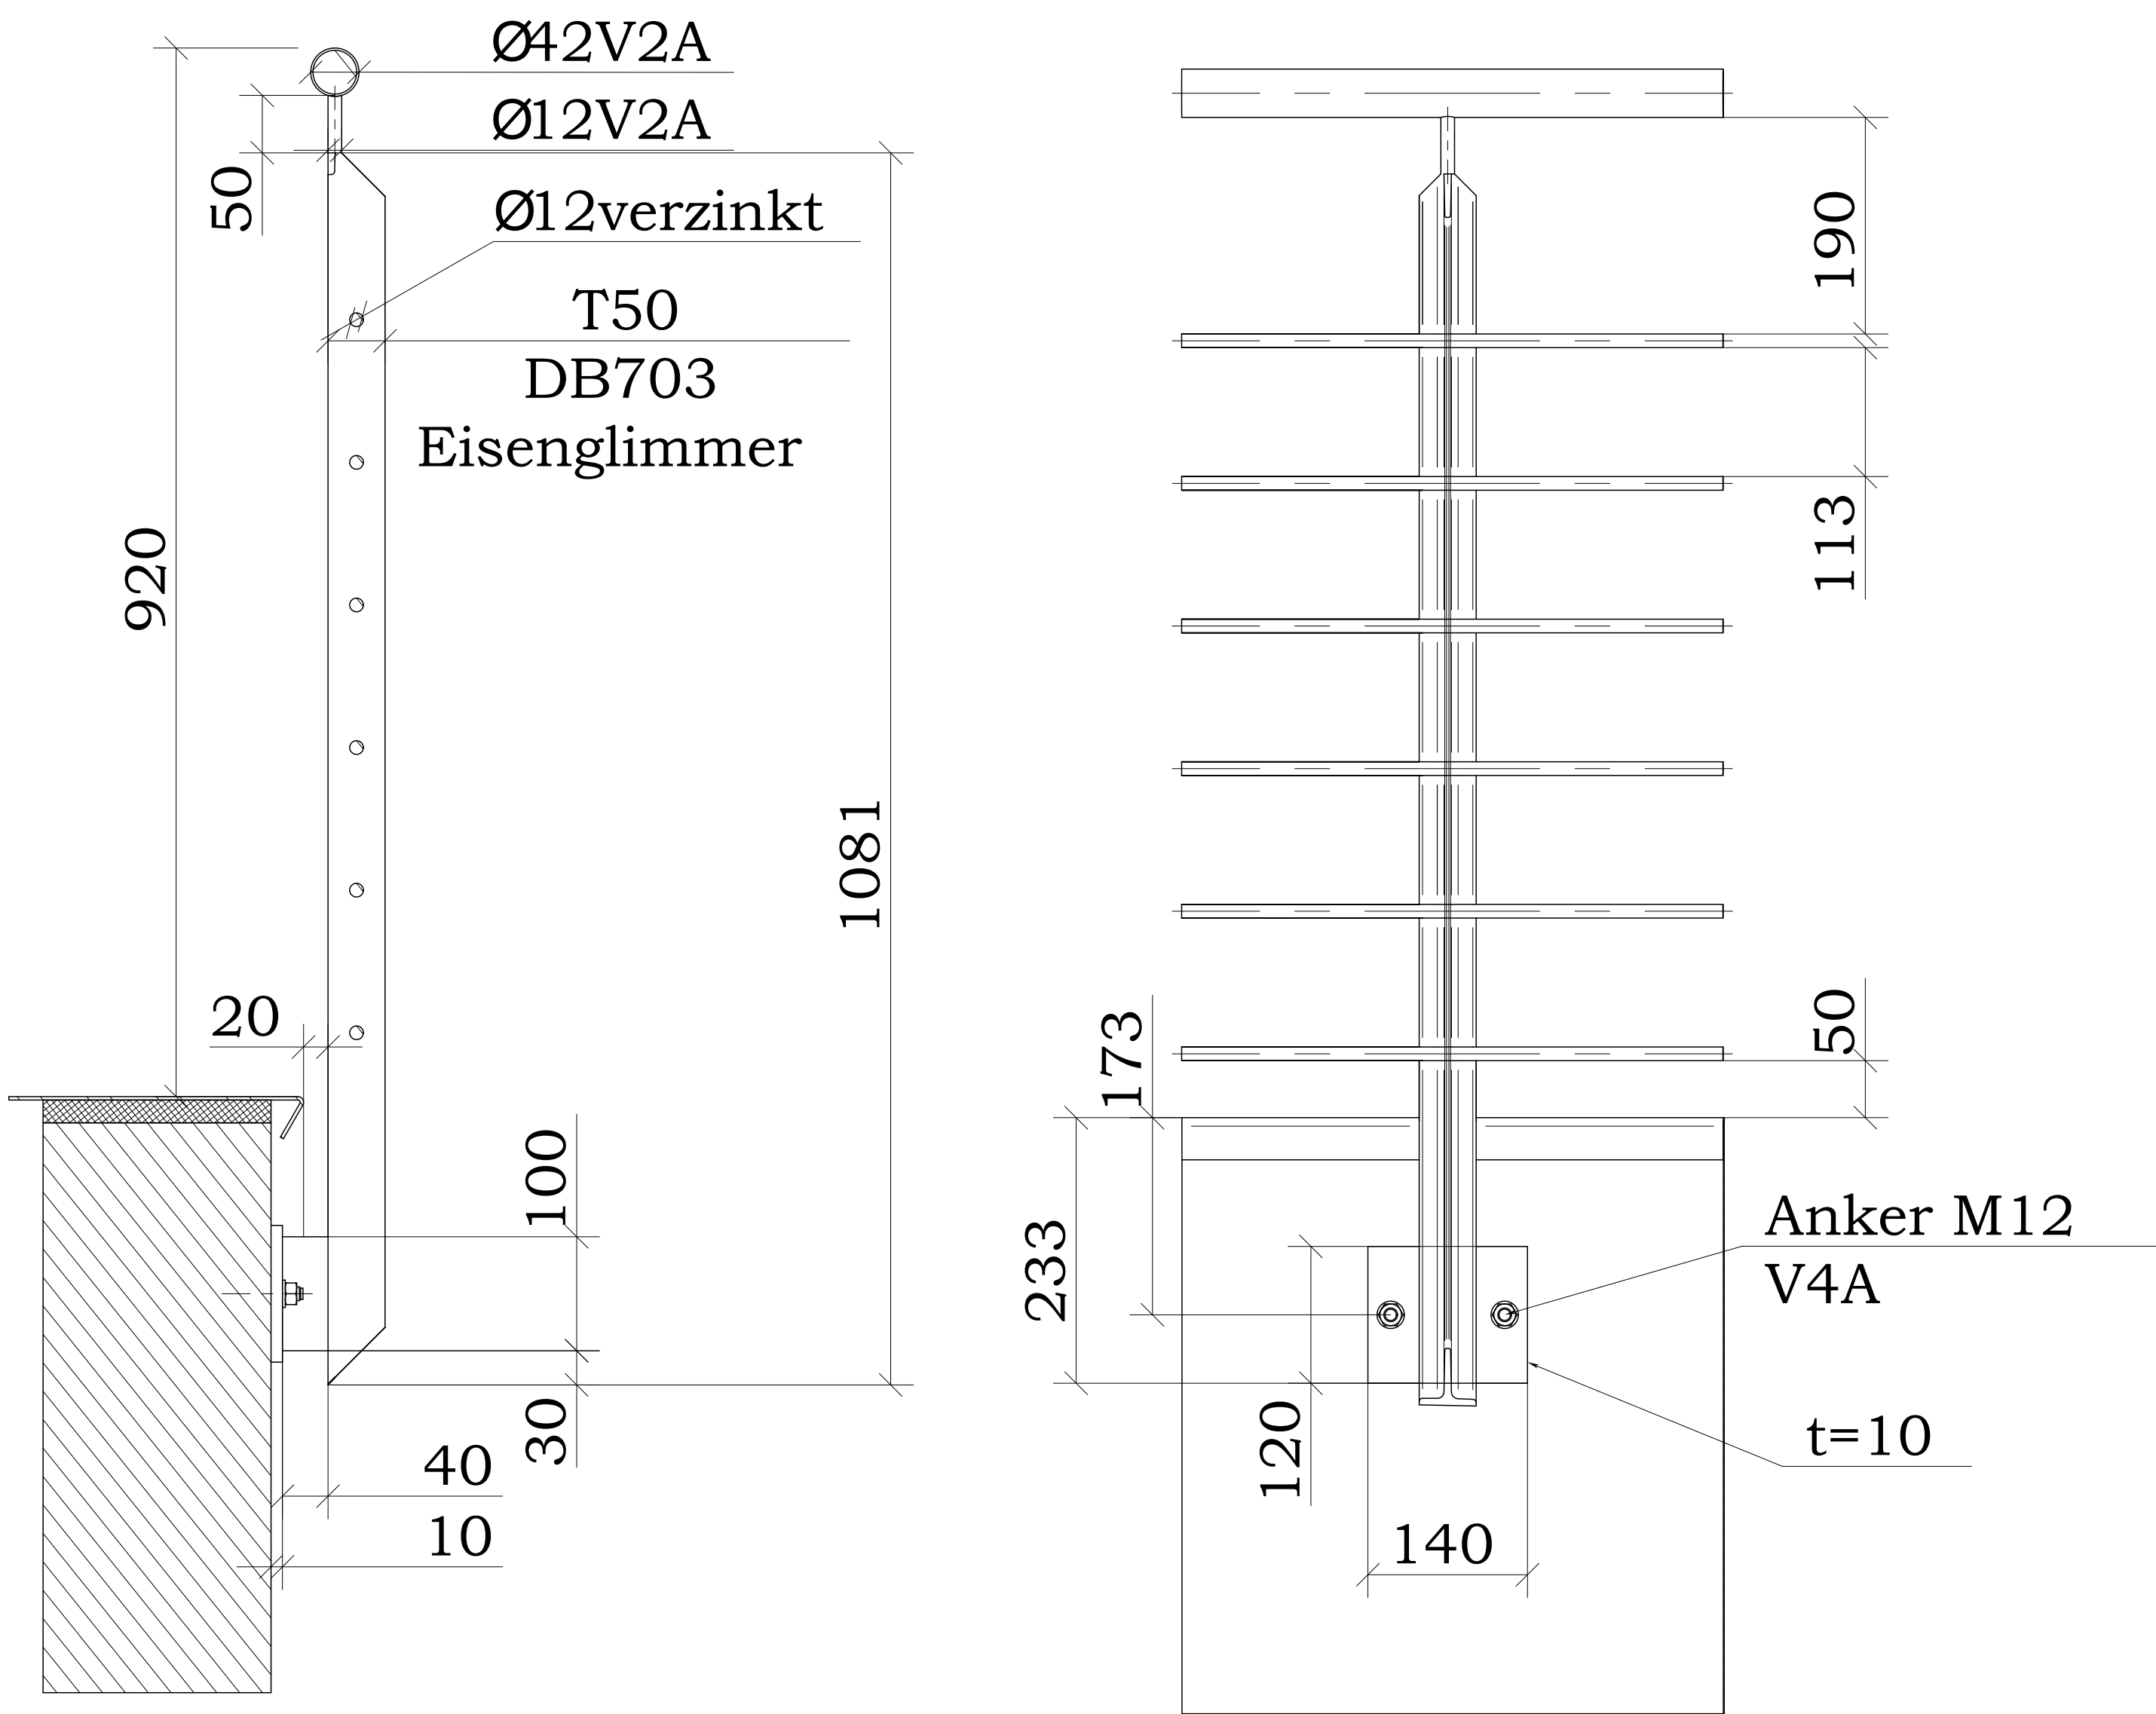

		Auftrags Nr.		Kornwiesenschäffl		Maßstab		1:40		11229_26			
						Bauherr							
					Datum	Name		Bauleitung					
				Bearb.	05.04.18	Kurb		Bauvorhaben					
				Gedr.				Bautitel		Terrassengeländer			
				Metallbau Vogler GmbH Sigmaringenstr. 29 88630 Pfullendorf Tel. 07552/6590 info@metallbau-vogler.de								Blatt	1
													9
Zust.	Änderung	Datum									Werkstoff	S235JR	

3d