
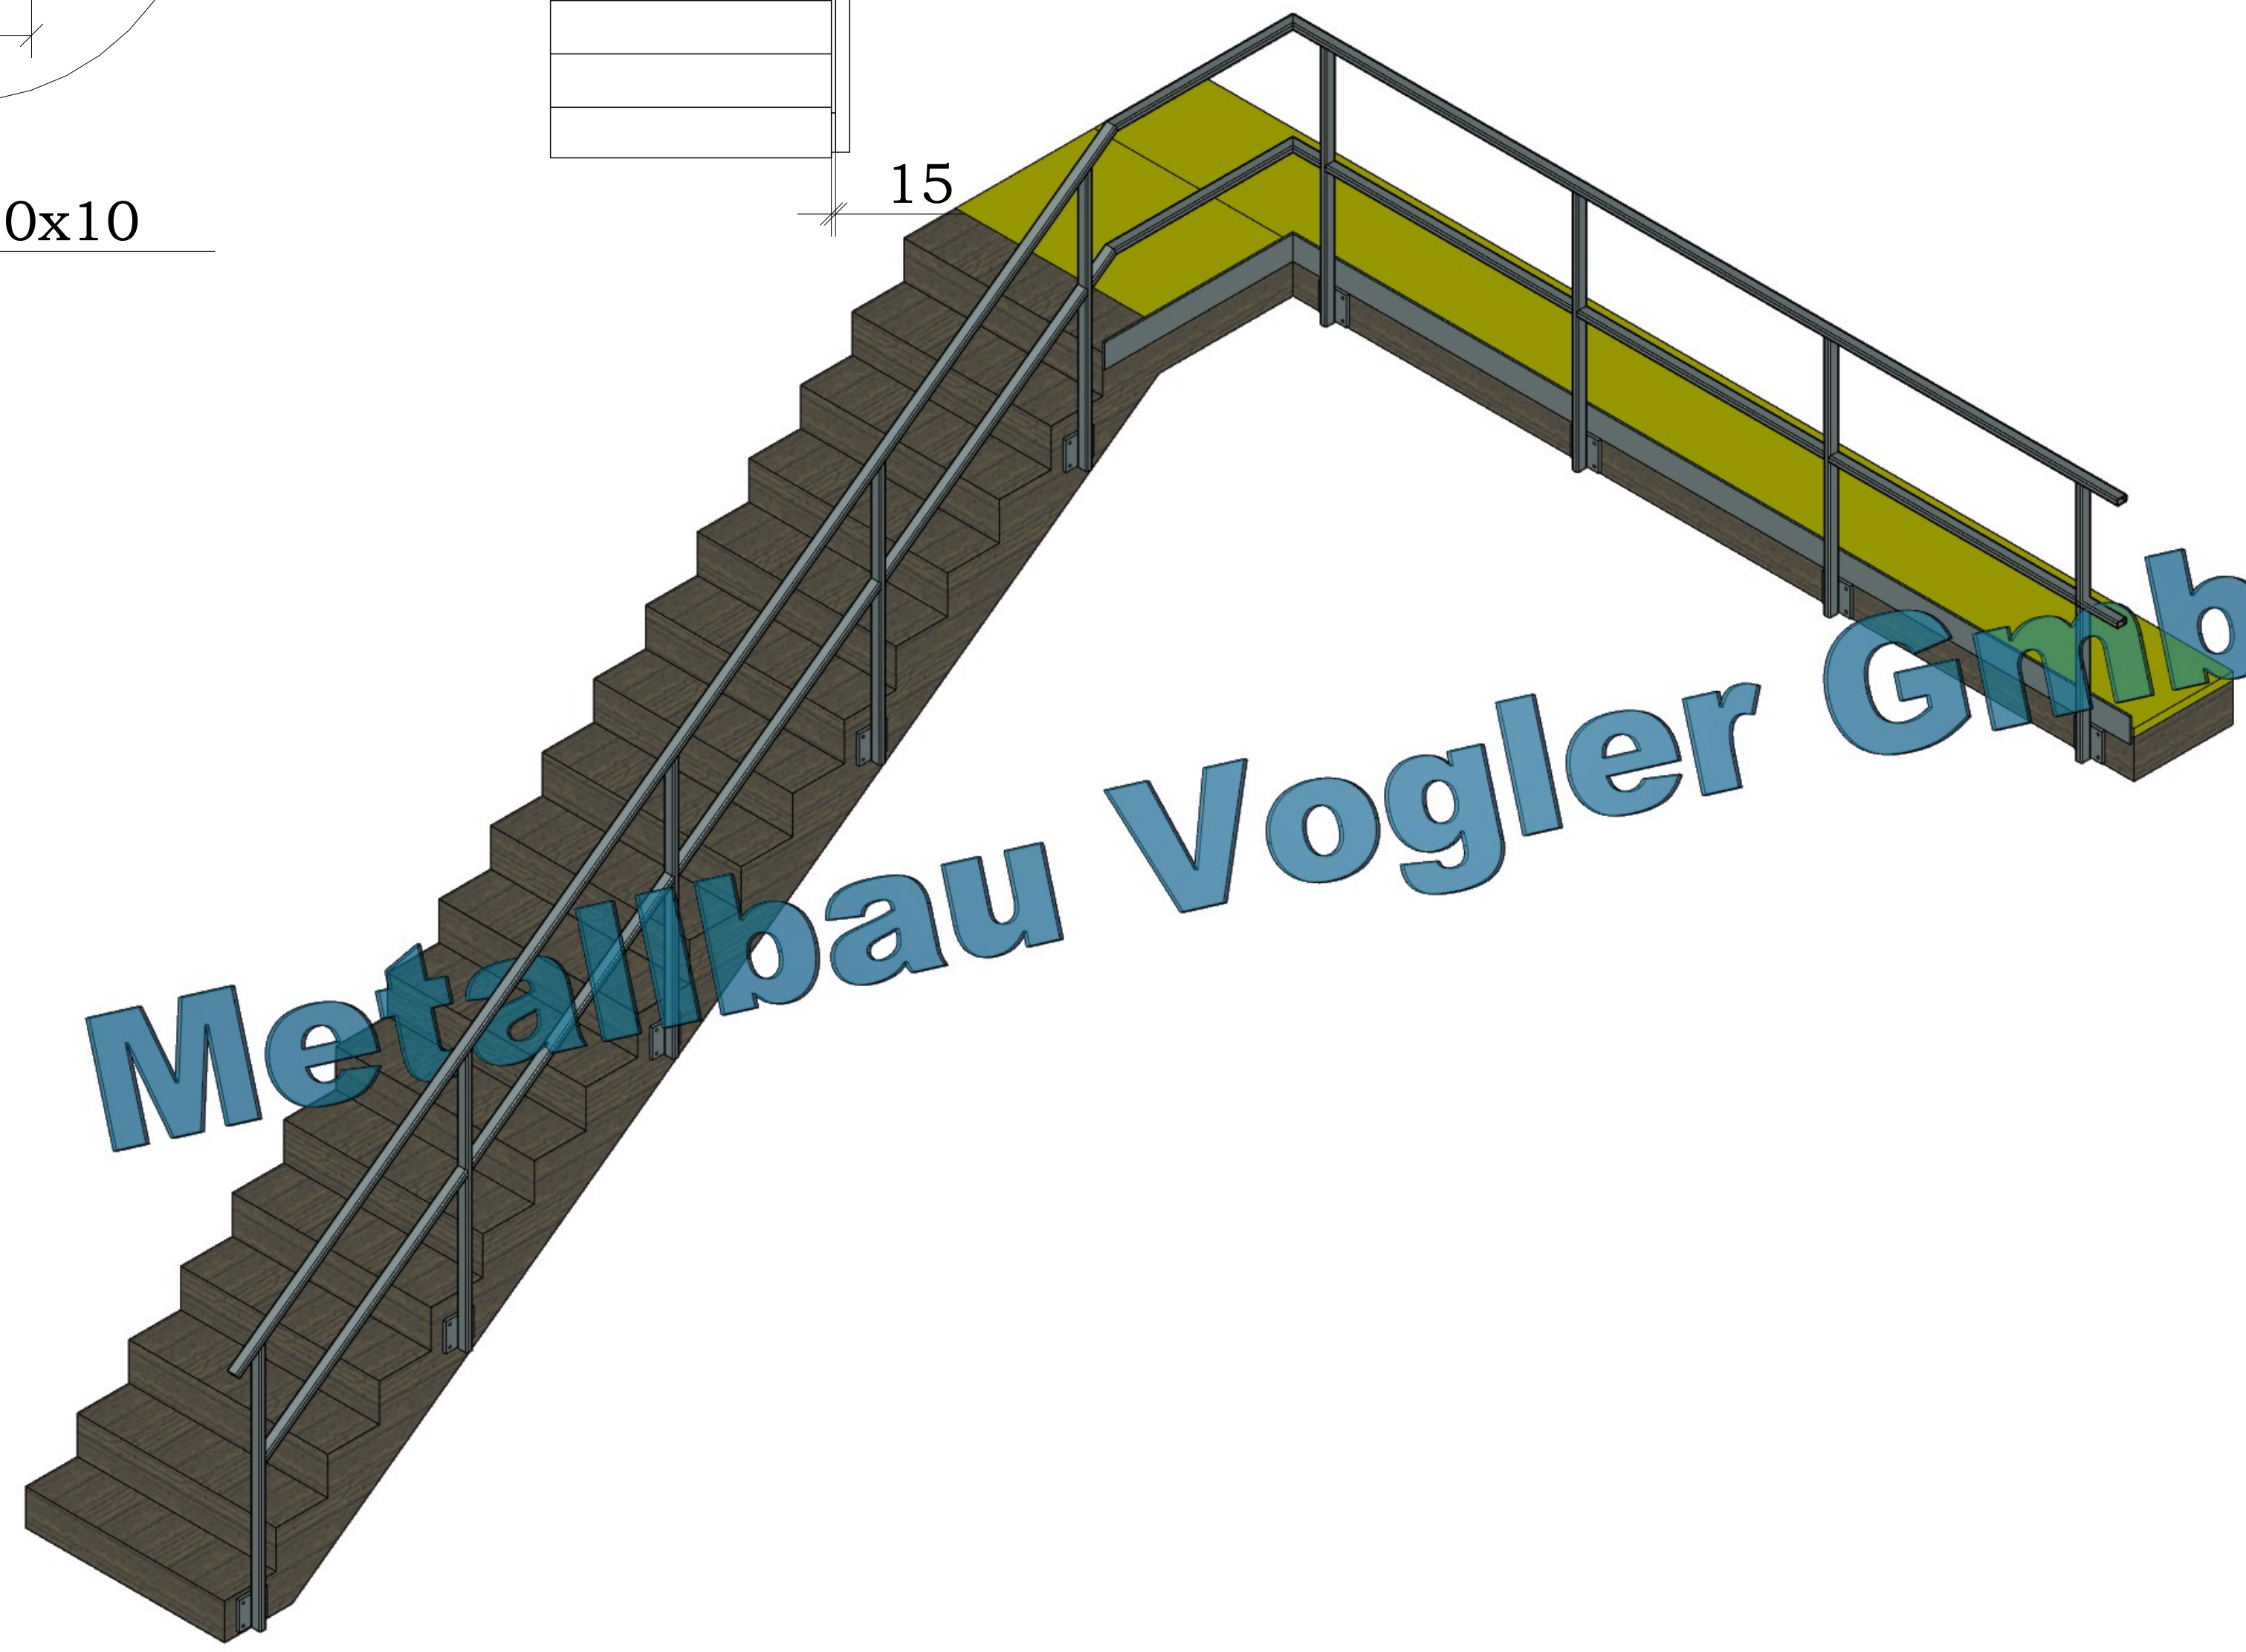
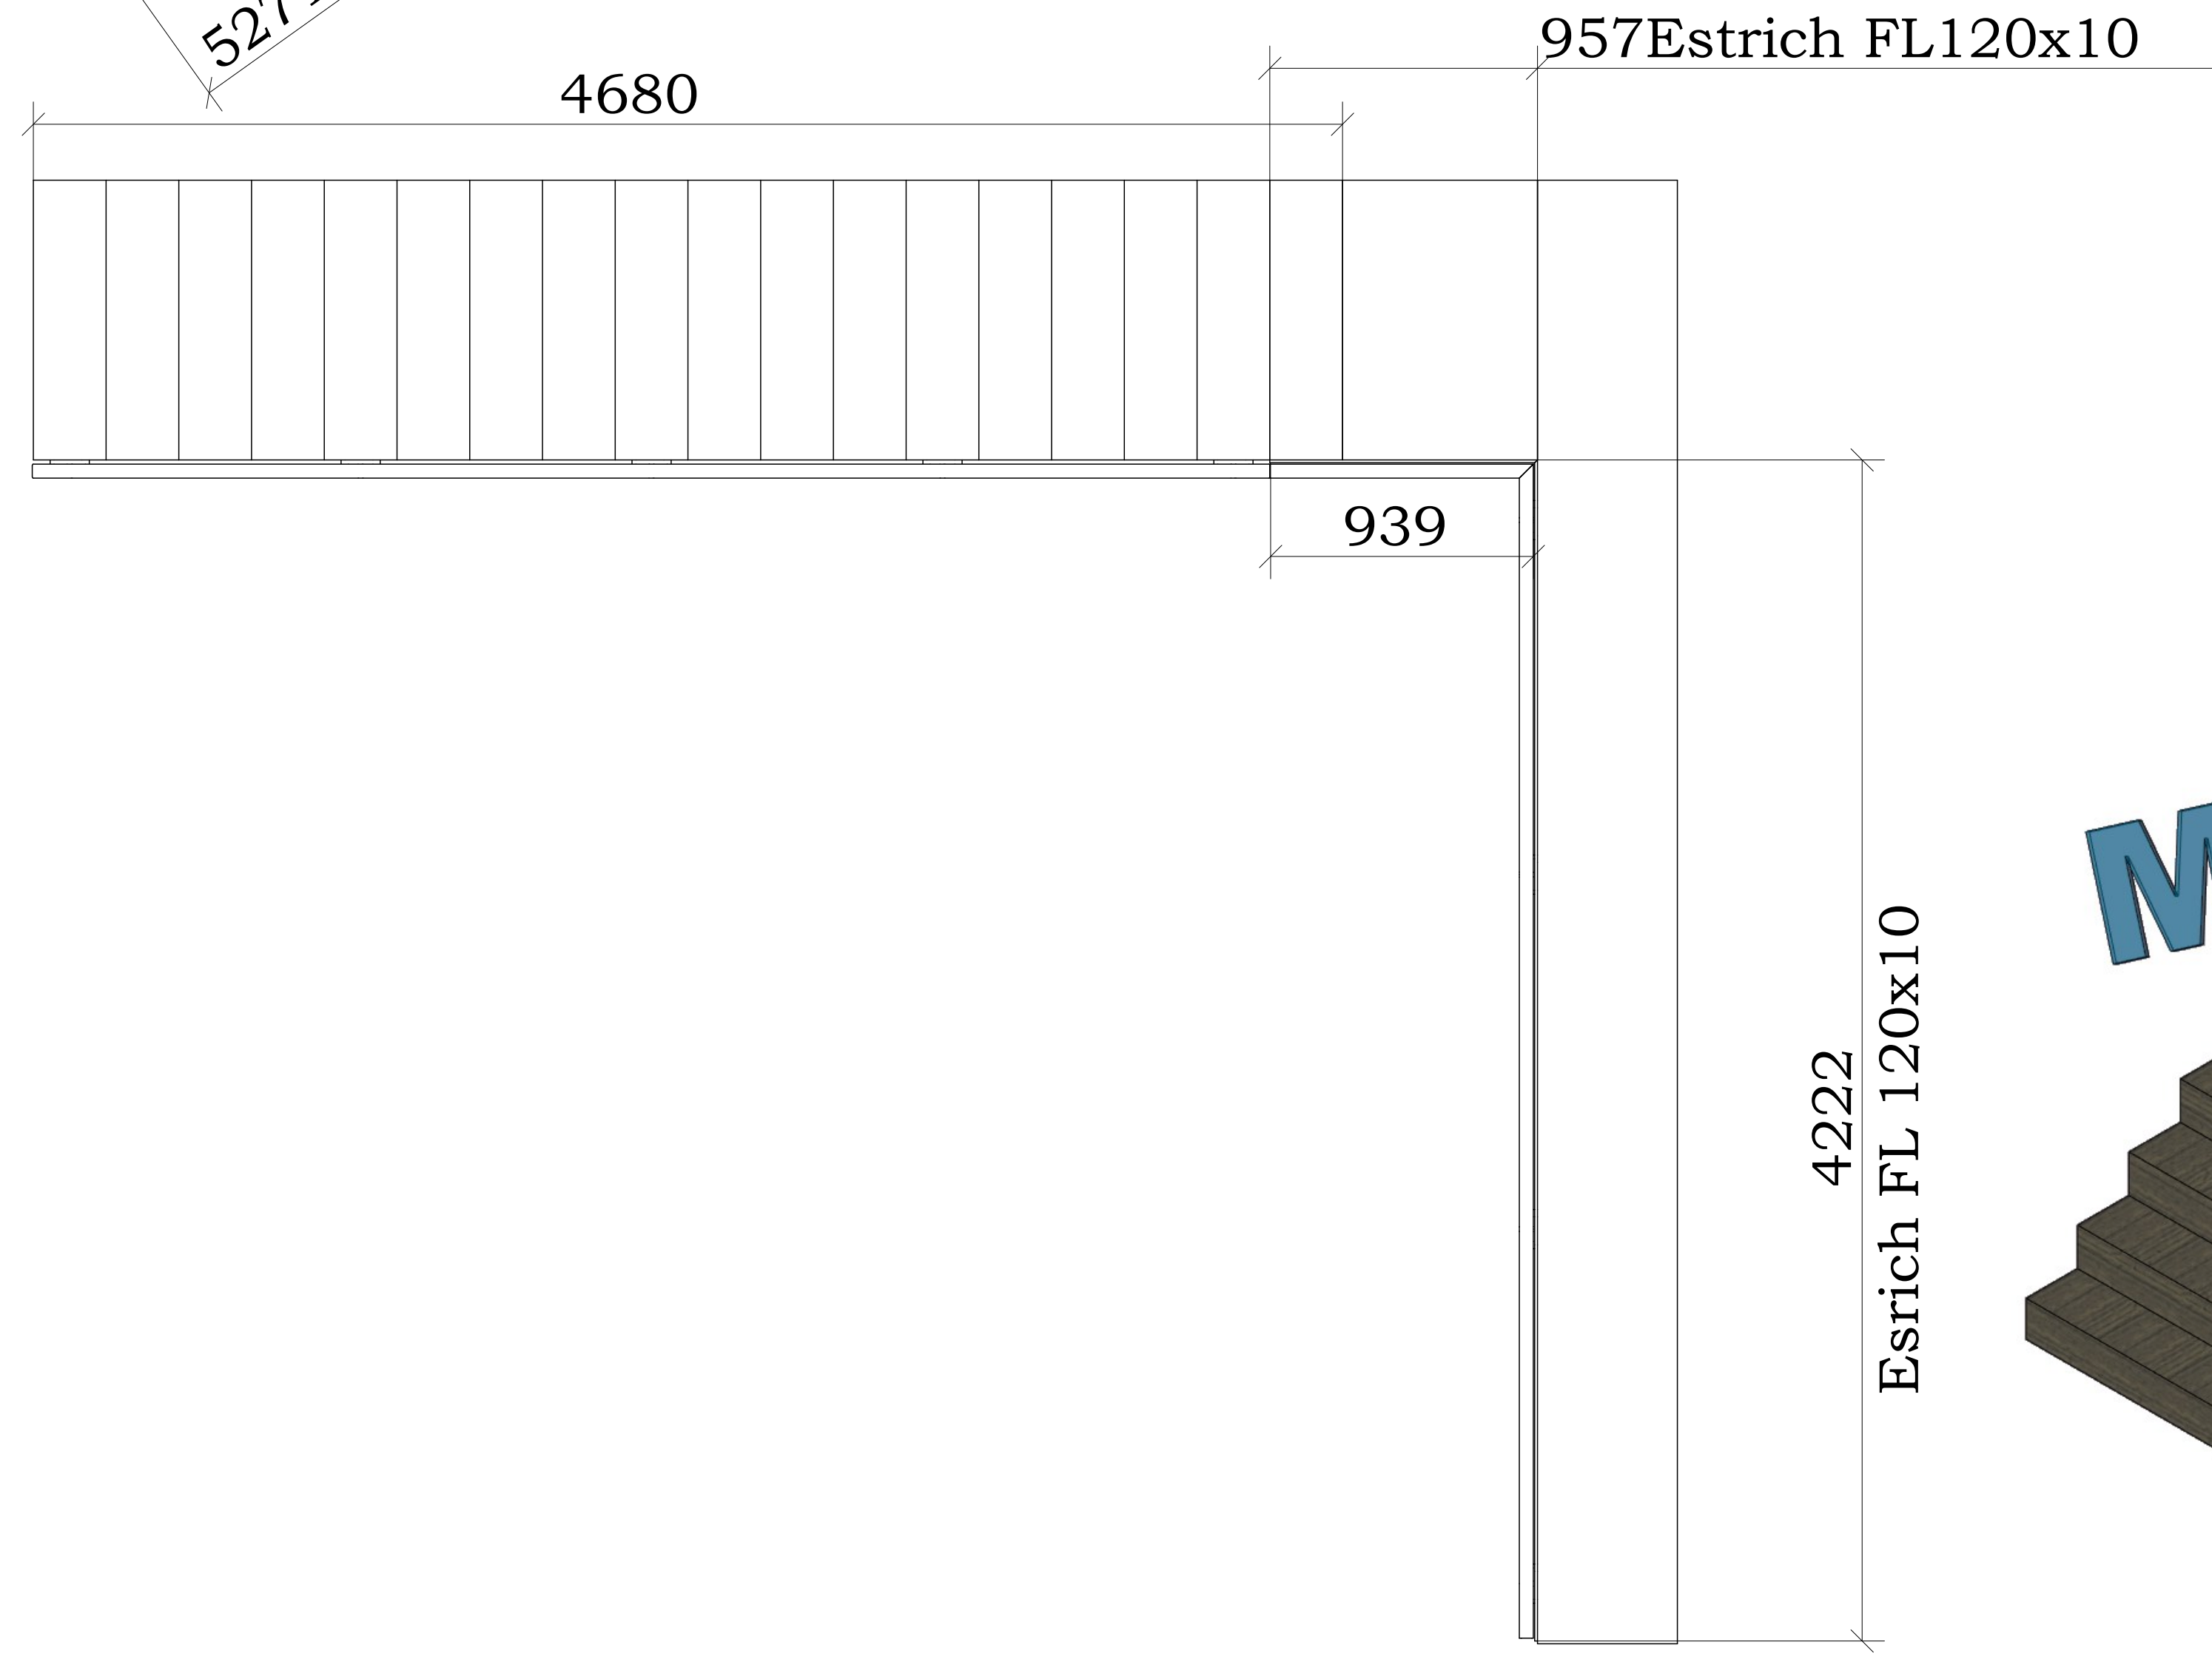
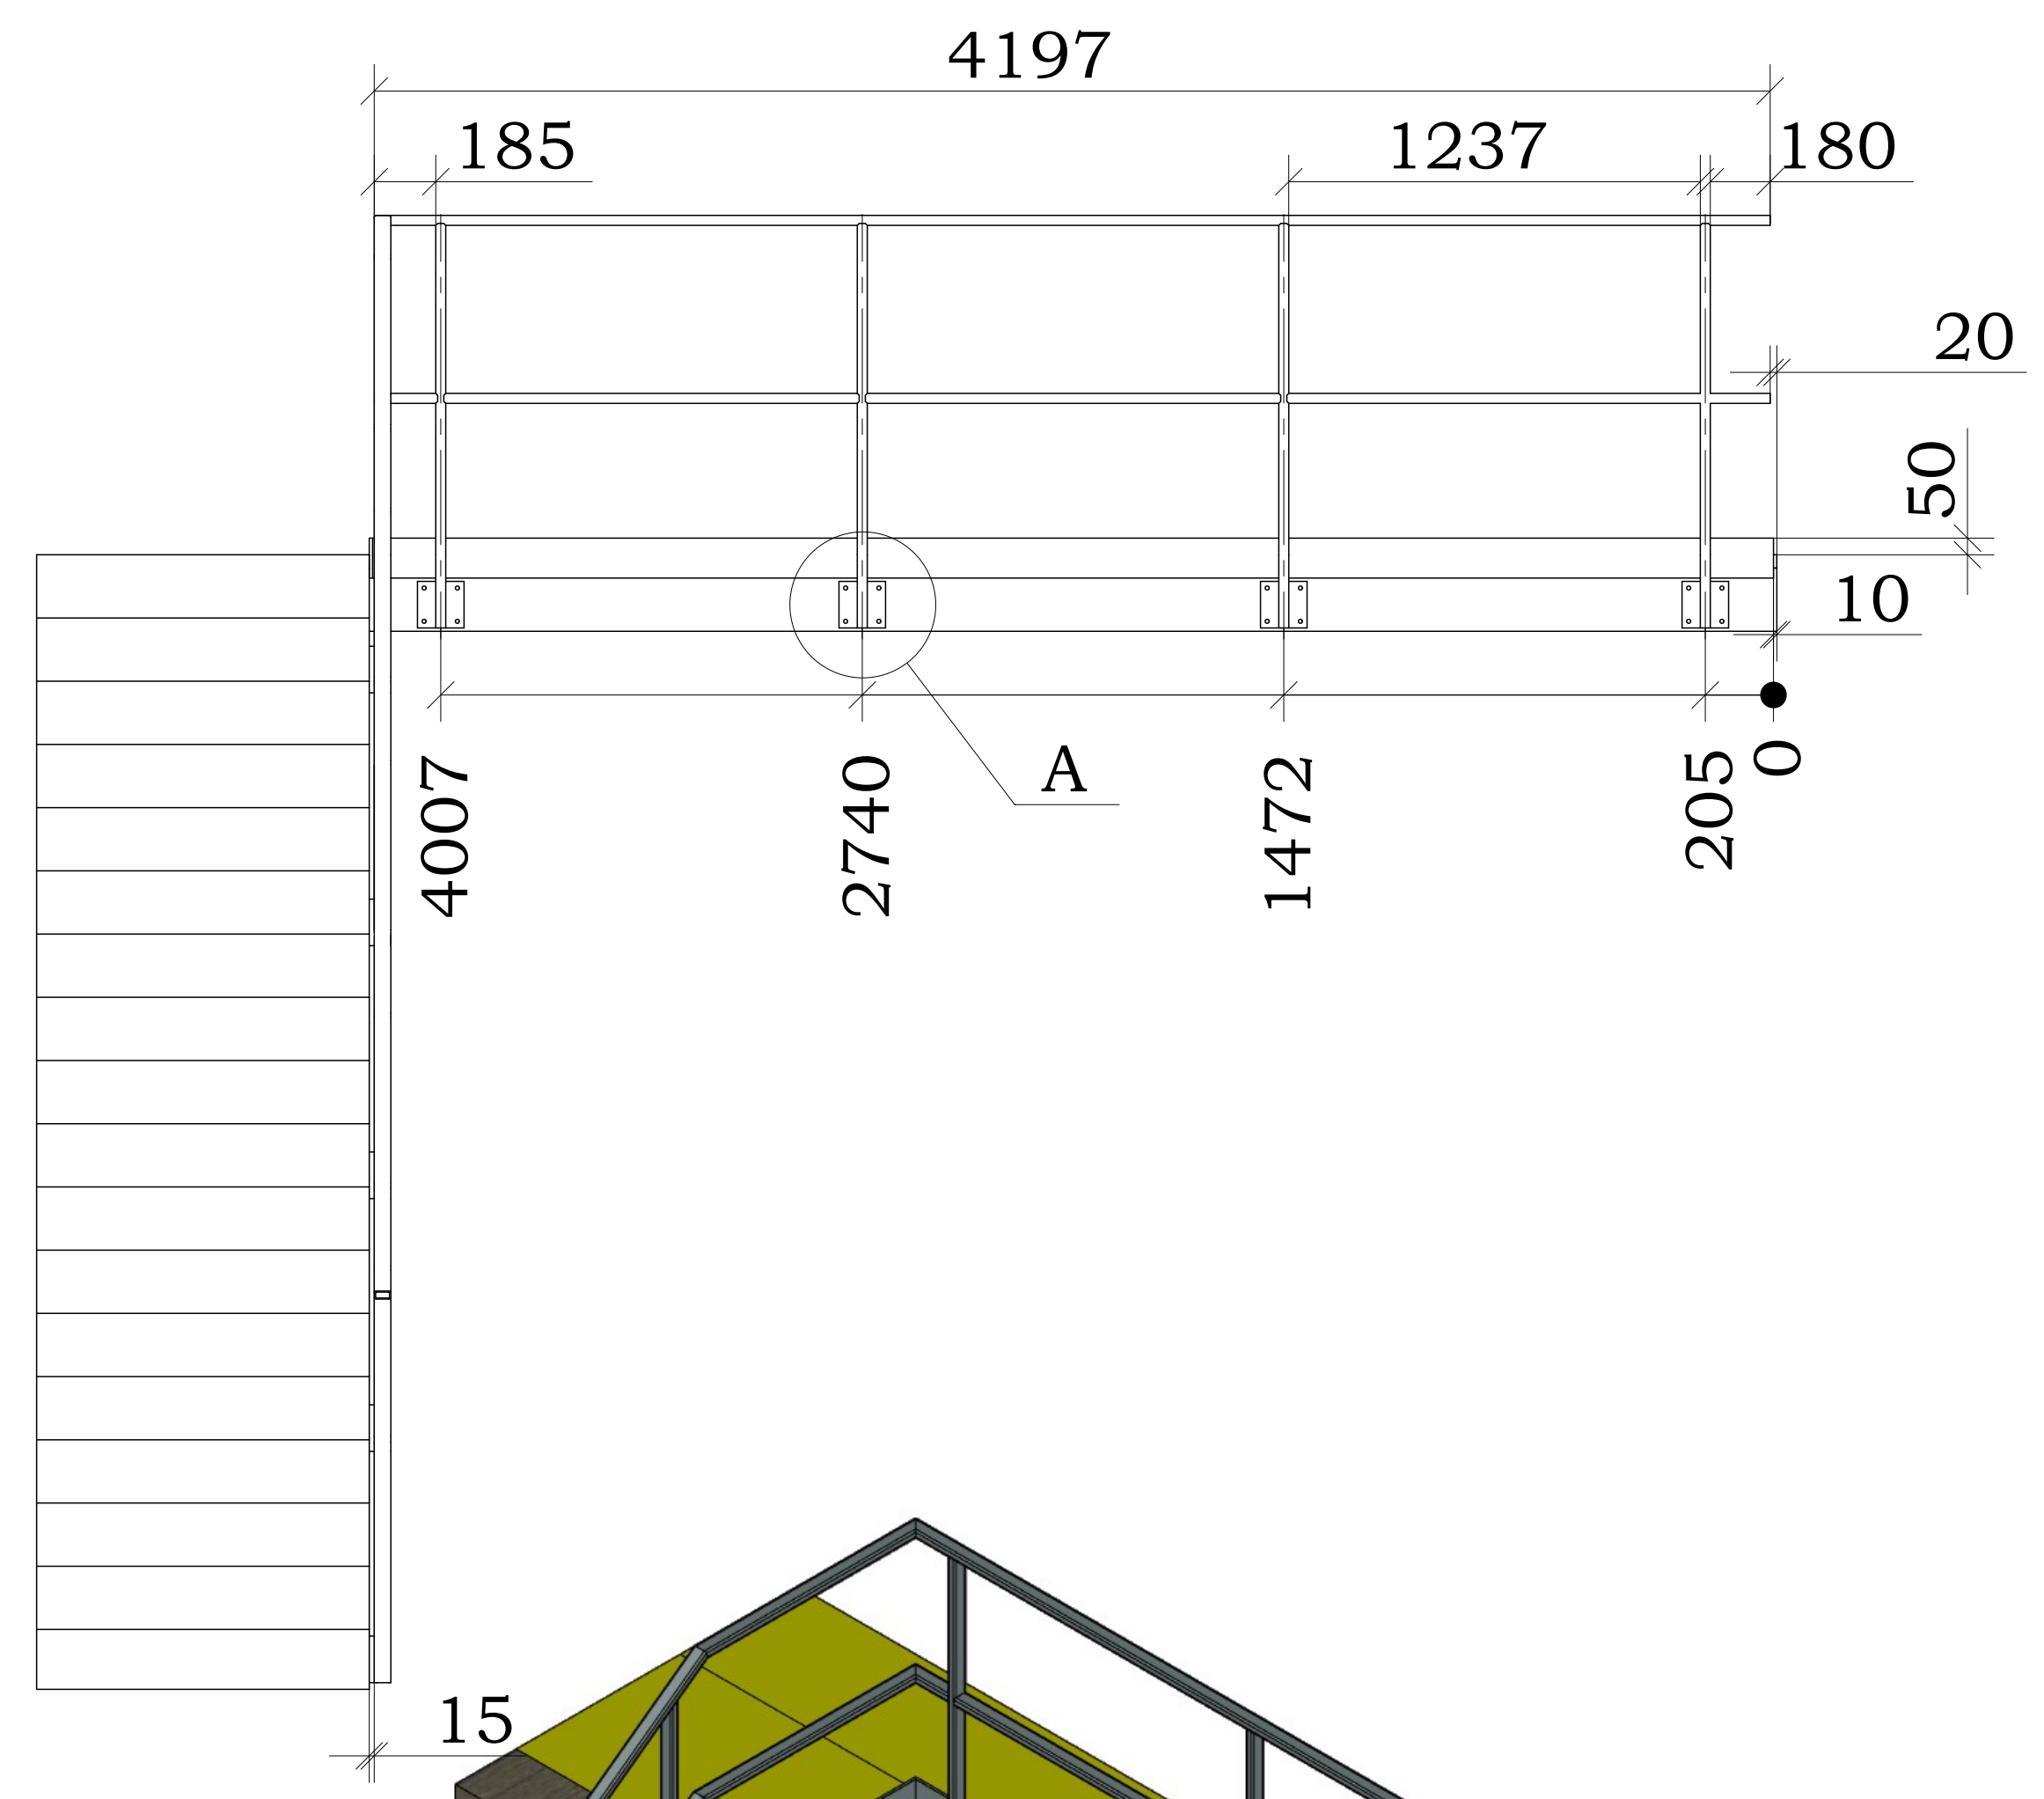
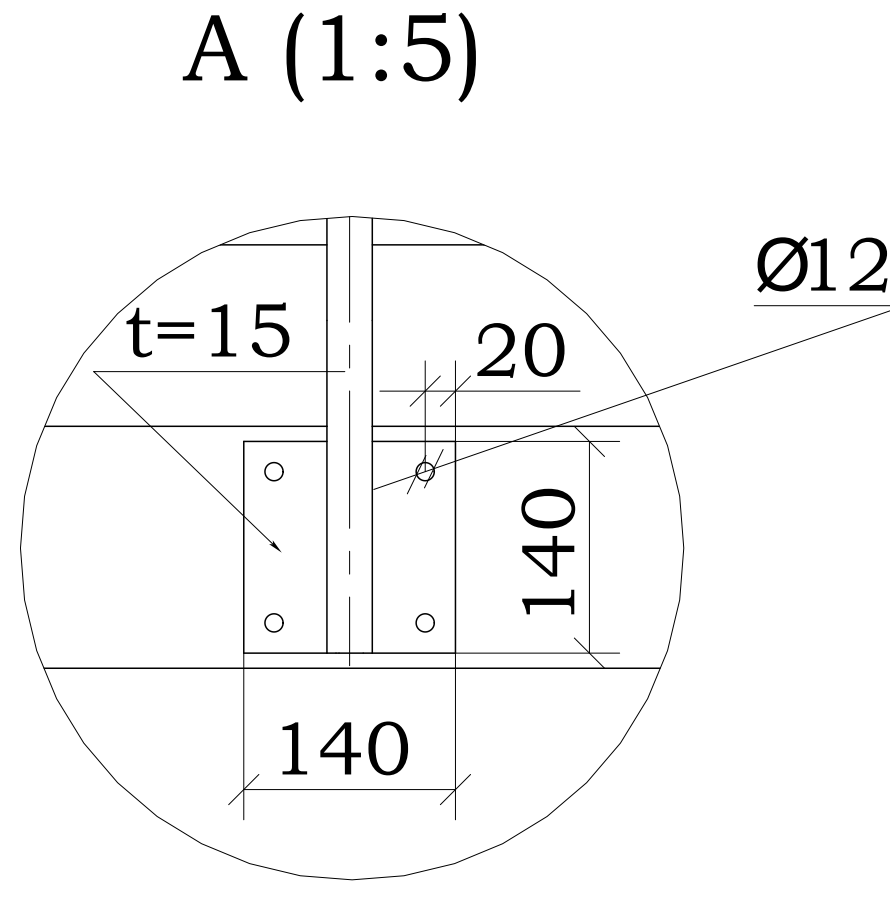


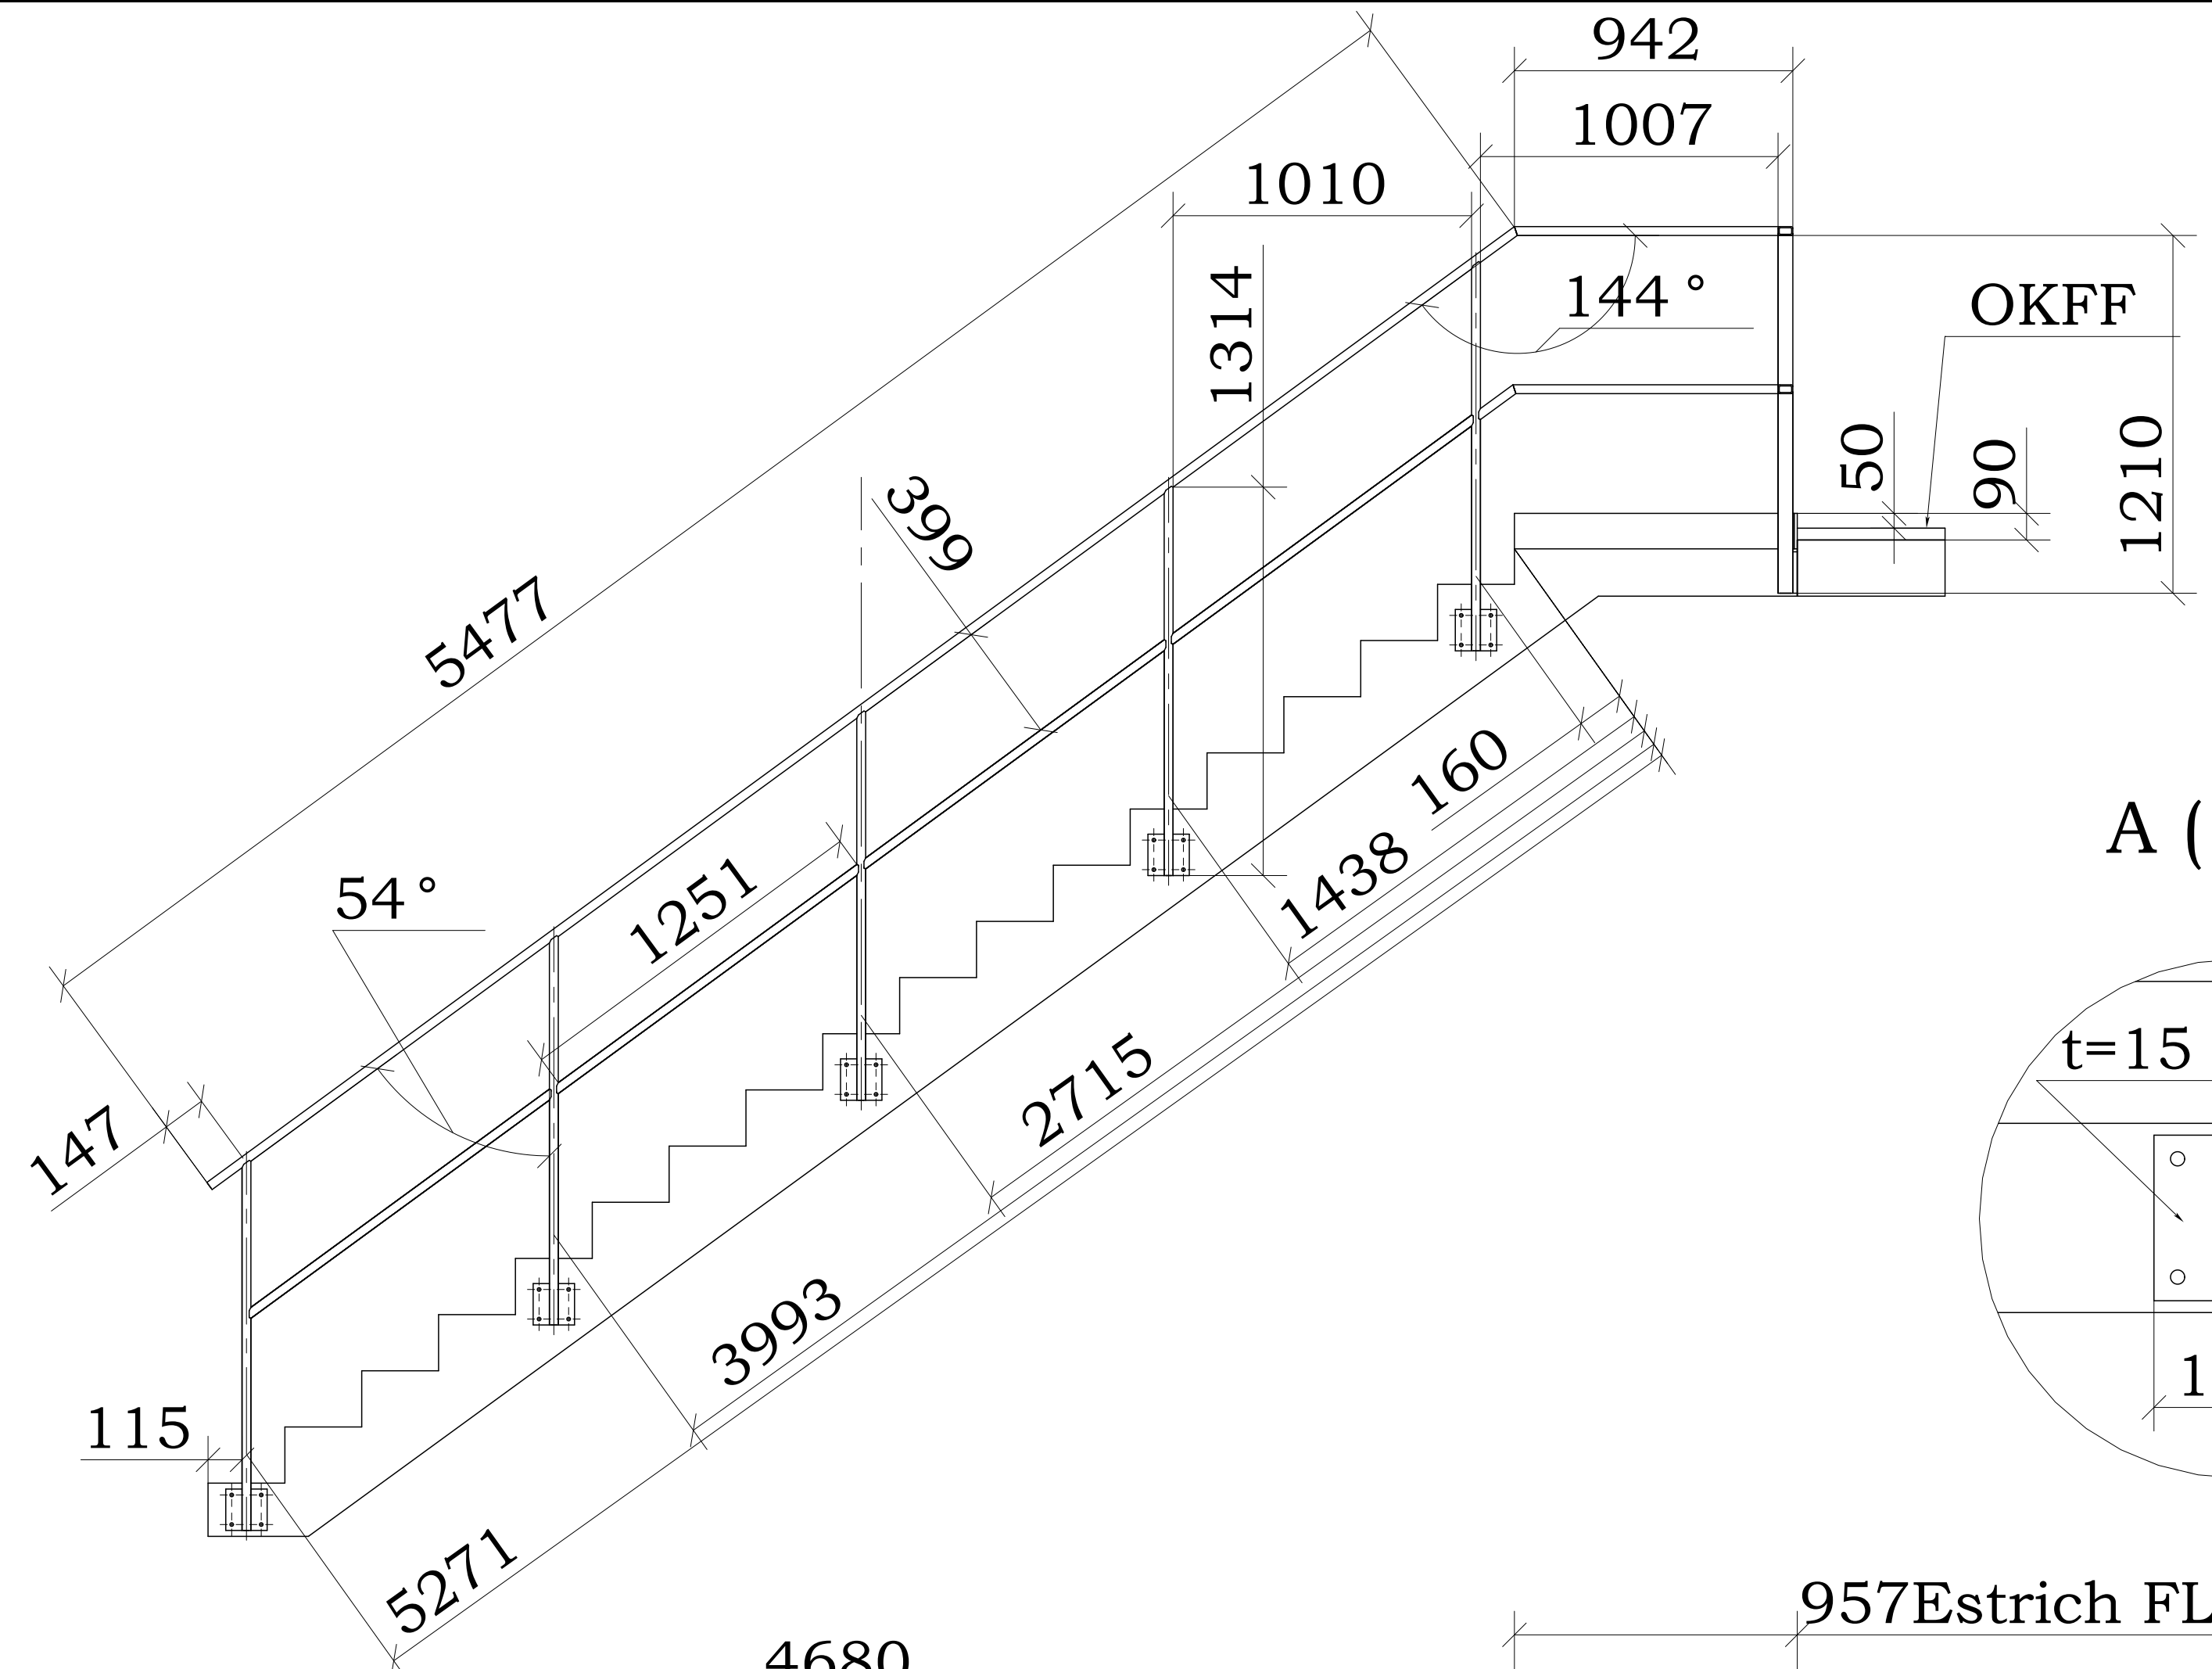

Metallobau Vogler GmbH

			Auftrags Nr.		Kennzeichnung	Maßstab	1:20	18.16.153
					fz	Bauherr		
						Bauverlung		
					<i>Name</i>	Bauverfahren		
					<i>Kurb</i>	Bauteil	Treppengeländer Feurwehr	
			Metallobau Vogler GmbH					
			Sigmaringerstr. 29					
			88630 Pfullendorf					
			Tel. 07552/6590					
			info@metallobau-vogler.de					
<i>Zust.</i>	<i>Änderung</i>	<i>Datum</i>	Geländer					<i>Blatt 2</i>
			Werkstoff					<i>3 B</i>

3d